



BIORENARE 4 GRÄVATTENRENARE

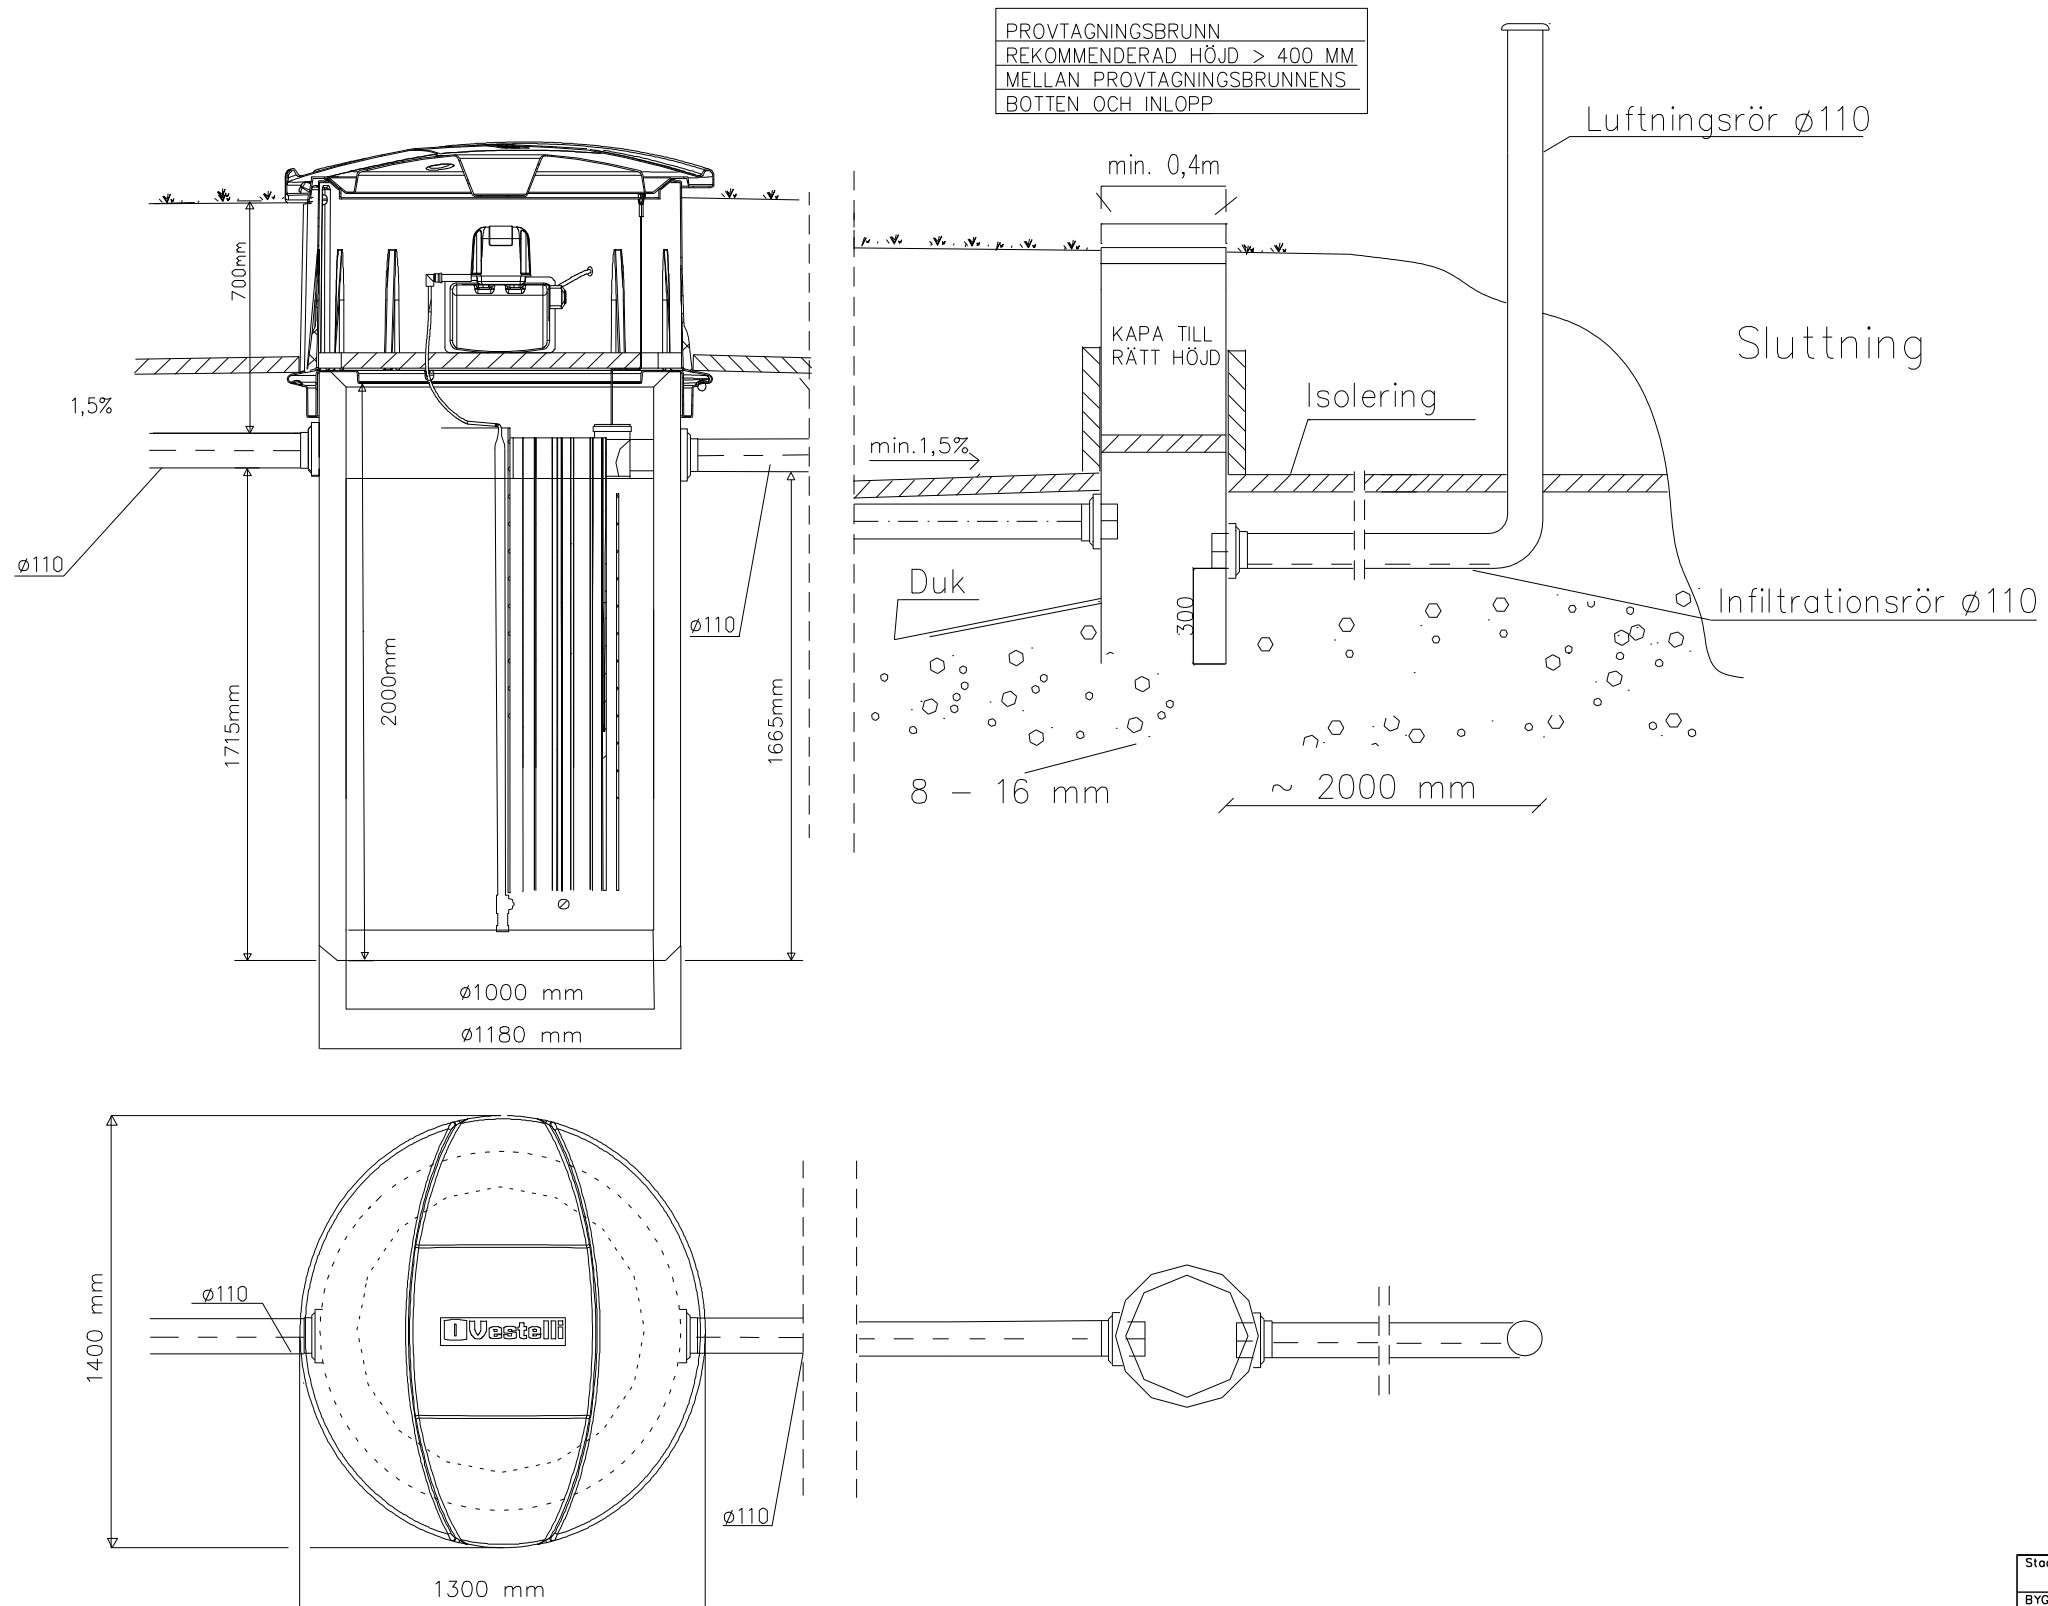

Stadsdel	KVARTER/GÅRD	TOMT/REGnr	MYNDIGHETERNAS ANTECKNINGAR
BYGGNADSÄTGÅRD	RITNINGSTYP		
BYGGNADSPLETSENS NAMN & ADDRESS	RITNINGENS INNEHÅLL	SKALA	
	VESTELLI BIÖRENARE 4 GRÄVATTENRENARE 1200 L/D = 1 - 10 PERS		
 tef. 010-2327220 www.vestelli.se	PLAN.OMRÅDE	ARBETS Nr	RITN.Nr
	DATUM	ÄNDRING	
Jätevesiföretag Vestelli Oy	KONTAKTPERSON		